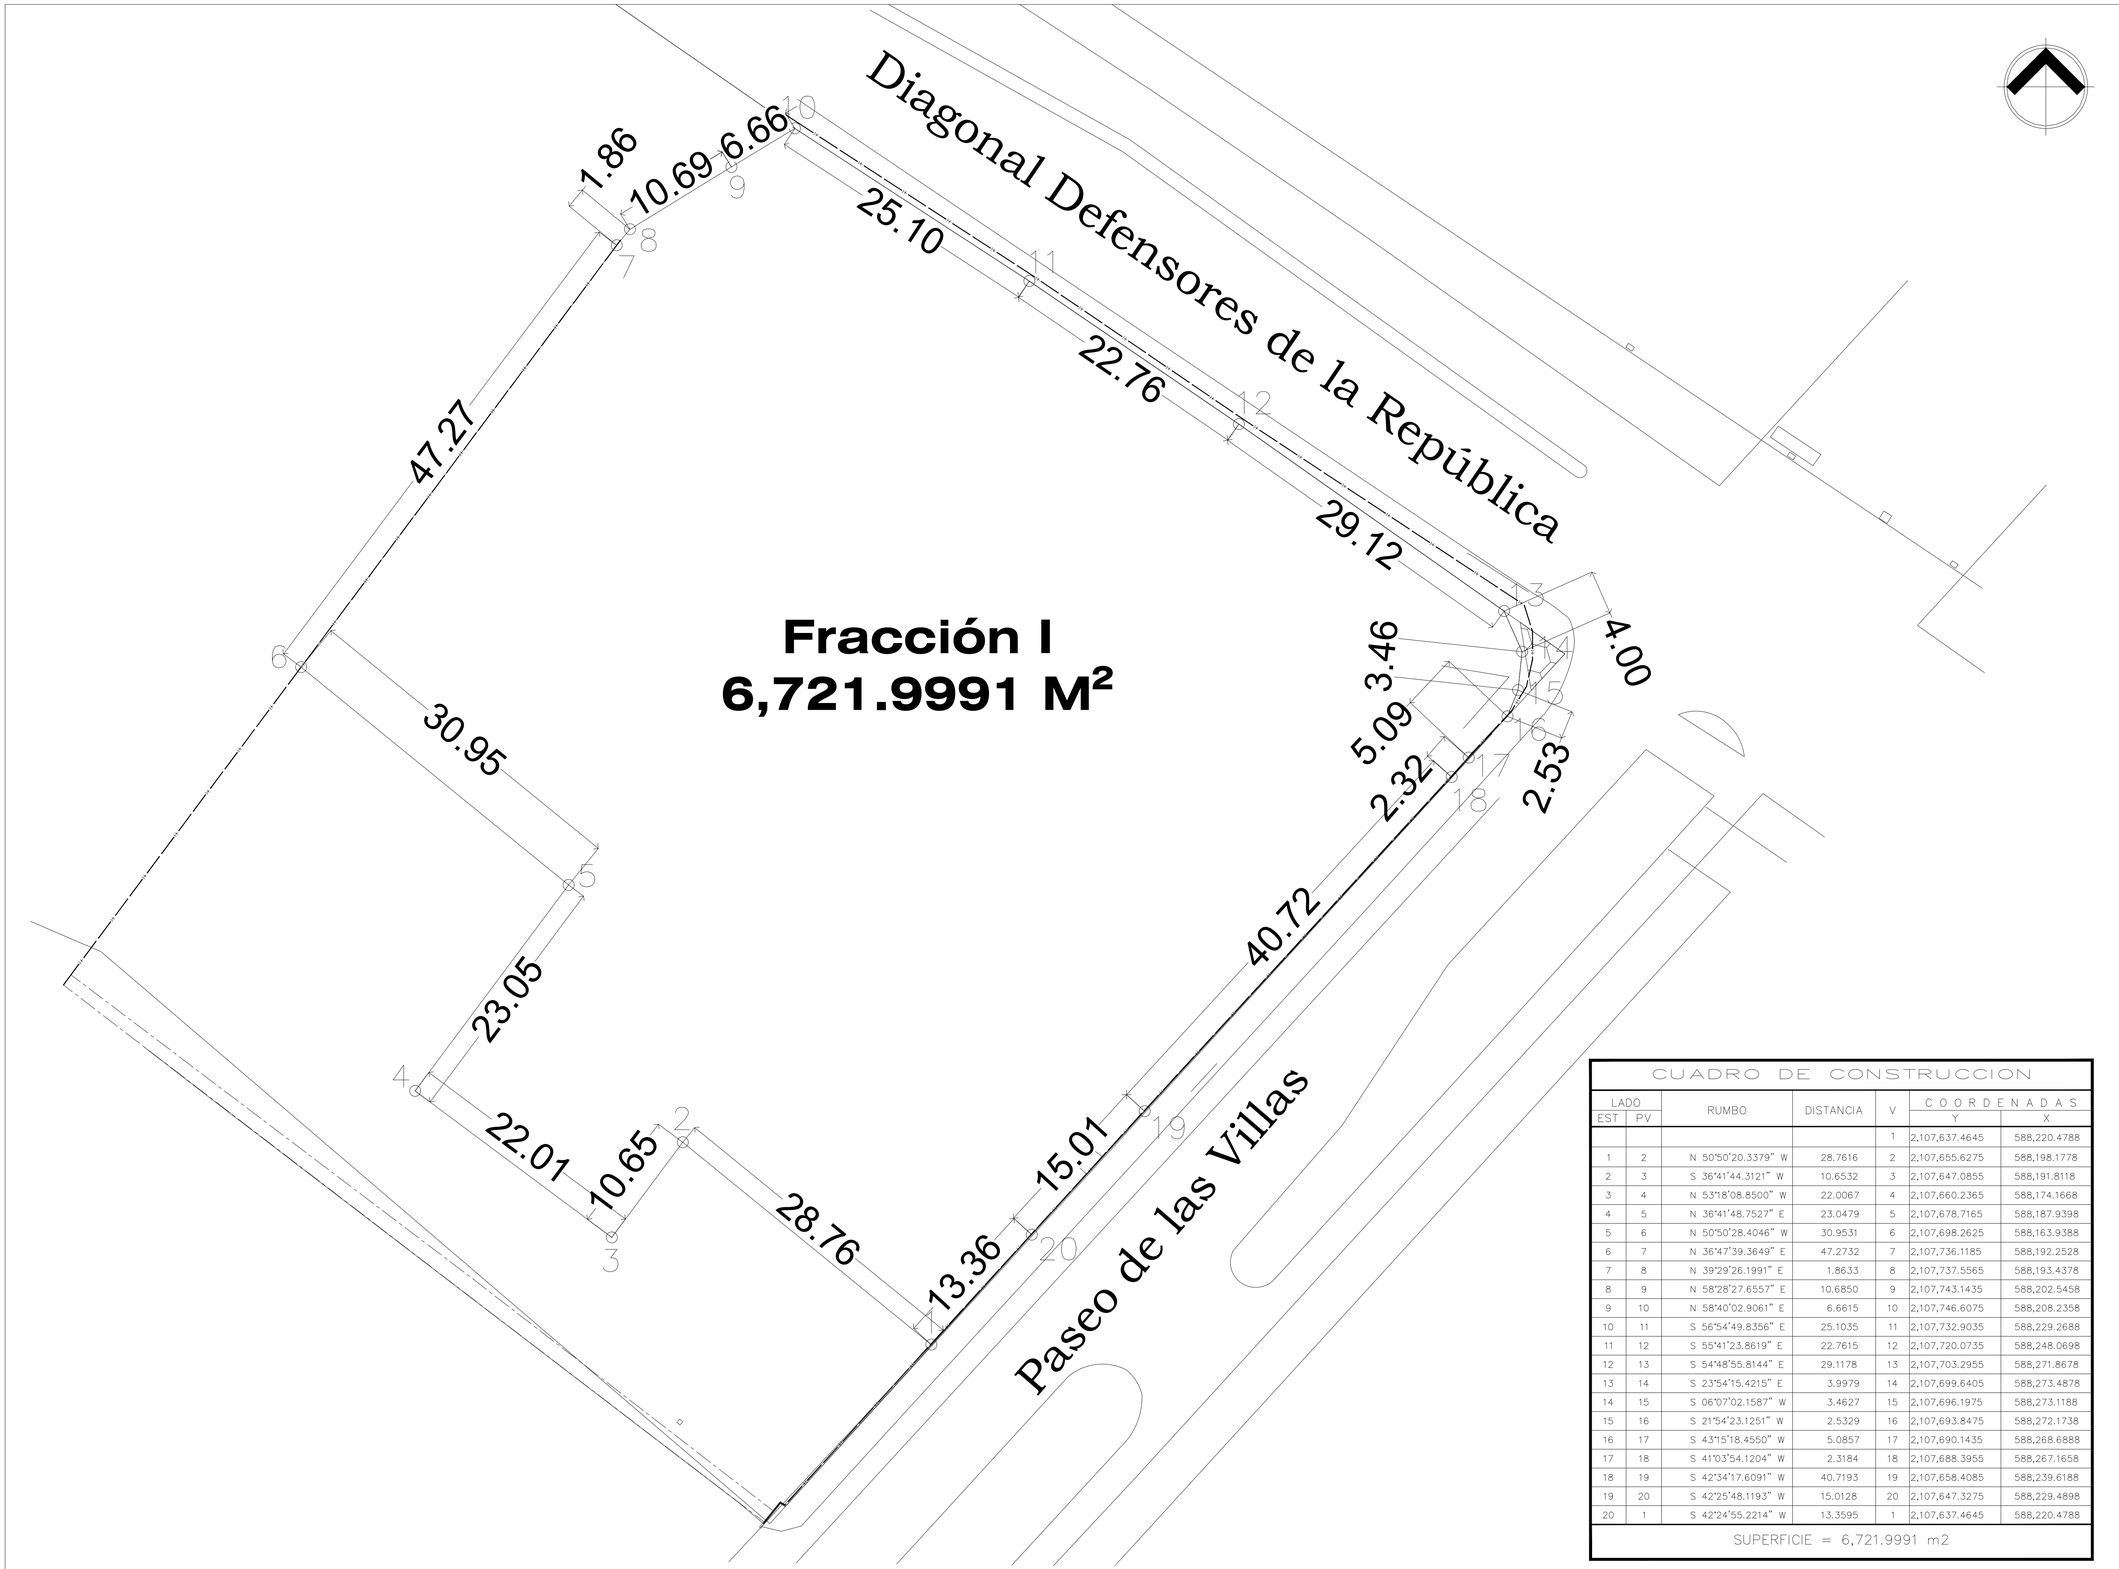

CUADRO DE CONSTRUCCION

LADO EST	LADO PV	RUMBO	DISTANCIA	V	COORDENADAS Y	COORDENADAS X
				1	2,107,637.4645	588,220.4788
1	2	N 50°50'20.3379" W	28.7616	2	2,107,655.6275	588,198.1778
2	3	S 36°41'44.3121" W	10.6532	3	2,107,647.0855	588,191.8118
3	4	N 53°18'08.8500" W	22.0067	4	2,107,660.2365	588,174.1668
4	5	N 36°41'48.7527" E	23.0479	5	2,107,678.7165	588,187.9398
5	6	N 50°50'28.4046" W	30.9531	6	2,107,698.2625	588,163.9388
6	7	N 36°47'39.3649" E	47.2732	7	2,107,736.1185	588,192.2528
7	8	N 39°29'26.1991" E	1.8633	8	2,107,737.5565	588,193.4378
8	9	N 58°28'27.6557" E	10.6850	9	2,107,743.1435	588,202.5458
9	10	N 58°40'02.9061" E	6.6615	10	2,107,746.6075	588,208.2358
10	11	S 56°54'49.8356" E	25.1035	11	2,107,732.9035	588,229.2688
11	12	S 55°41'23.8619" E	22.7615	12	2,107,720.0735	588,248.0698
12	13	S 54°48'55.8144" E	29.1178	13	2,107,703.2955	588,271.8678
13	14	S 23°54'15.4215" E	3.9979	14	2,107,699.6405	588,273.4878
14	15	S 06°07'02.1587" W	3.4627	15	2,107,696.1975	588,273.1188
15	16	S 21°54'23.1251" W	2.5329	16	2,107,693.8475	588,272.1738
16	17	S 43°15'18.4550" W	5.0857	17	2,107,690.1435	588,268.6888
17	18	S 41°03'54.1204" W	2.3184	18	2,107,688.3955	588,267.1658
18	19	S 42°34'17.6091" W	40.7193	19	2,107,658.4085	588,239.6188
19	20	S 42°25'48.1193" W	15.0128	20	2,107,647.3275	588,229.4898
20	1	S 42°24'55.2214" W	13.3595	1	2,107,637.4645	588,220.4788

SUPERFICIE = 6,721.9991 m2

PUEBLA Gobierno del Estado 2024 - 2030 | Infraestructura Secretaría de Infraestructura

GOBIERNO DEL ESTADO DE PUEBLA

C. ALEJANDRO ARMENTA MIER

GOBERNADOR CONSTITUCIONAL

SECRETARÍA DE INFRAESTRUCTURA

C.José Manuel Contreras de los Santos

SECRETARIO DE INFRAESTRUCTURA

SUBSECRETARÍA DE GESTIÓN, INGENIERÍA Y SEGUIMIENTO DE PROYECTOS

C. Osvaldo Cano Chico

SUBSECRETARIO DE GESTIÓN, INGENIERÍA Y SEGUIMIENTO DE PROYECTOS

SUBSECRETARÍA DE EJECUCIÓN DE OBRAS

C.Abraham Martínez Hurtado

SUBSECRETARIO DE EJECUCIÓN DE OBRAS

CROQUIS DE LOCALIZACIÓN

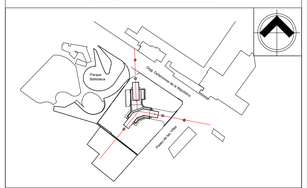

DIRECCIÓN DE EJECUCIÓN DE OBRA DE INFRAESTRUCTURA ECONÓMICA

C. LUISA CENTENO ZÁRATE

DIRECTORA DE EJECUCIÓN DE OBRA DE INFRAESTRUCTURA ECONÓMICA DE LA SECRETARÍA DE INFRAESTRUCTURA

DEPARTAMENTO DE EJECUCIÓN DE OBRA DE INFRAESTRUCTURA ECONÓMICA

C. AIDE YAZMÍN VELÁZQUEZ MONTES

JEFA DE DEPARTAMENTO DE EJECUCIÓN DE OBRA INFRAESTRUCTURA ECONÓMICA

SUPERINTENDENTE DE OBRA:
C. JUAN ALCÁNTARA CHAVARRÍA
CÉDULA PROFESIONAL: 5862299

DIRECTORA RESPONSABLE DE OBRA:
ING. CINTHIA CAROLINA GORDILLO ARGUELLO
CÉDULA PROFESIONAL: 6654694 REG.: 3242/19

RESPONSABLE DE TOPOGRAFÍA:
ING. JESÚS MARTINEZ CUAXOSPA
CÉDULA PROFESIONAL: 5975985

UBICACIÓN:
Diag. Defensores de la República 1126, Rementeria, 72080 Heroica Puebla de Zaragoza, Pue.

ESTACIÓN DE TRANSPORTE COLECTIVO URBANO Y SUBURBANO DE RUTA FIJA:
PARQUE BIBLIOTECA

Doppelmayr

AV. DE LAS PALMAS 256 PISO 101, COL. LOMAS DE CHAPULTEPEC, ALCALDÍA MIGUEL HIDALGO, CIUDAD DE MÉXICO

NOMBRE DEL PLANO:
POLIGONO DE ESTACIÓN PARQUE BIBLIOTECA

CLAVE:
07_POLIGONO BIBLIOTECA

FECHA	No. DE PLANO	CLAVE INTERNA	ESCALA
JUNIO 2026	1/7	7	S/E